REGIONE FRIULI VENEZIA GIULIA
PROVINCIA DI UDINE
COMUNE DI REMANZACCO

tavola
PDE.DS.EL.01

Committente
COMUNE DI REMANZACCO

Lavoro
INTERVENTO DI RECUPERO E VALORIZZAZIONE DELL'AREA PUBBLICA DEL BROILO PEROSA

PROGETTO DEFINITIVO - ESECUTIVO

Oggetto scala 1:200
PLANIMETRIA GENERALE IMPIANTO ELETTRICO

ASSOCIAZIONE TEMPORANEA DI PROFESSIONISTI

arch. Vanni Lenna, geom. Nives Bianchini, geom. Monica Marcuzzi
sede: via del Torbido n°8, 33028 Tolmezzo

per. ind. Luigi Caoliti
sede: via Mistruzzacco n°10, 33028 Tolmezzo
tel. 0433-43484 E-mail

ing. Alberto Massarutto
sede: via Cividale, snc n°191a, 33030 Buja
tel. 340 5290282 E-mail

PROGETTAZIONE GENERALE E COORDINAMENTO
arch. Vanni Lenna

PROGETTO ARCHITETTONICO
arch. Vanni Lenna

PROGETTO STRUTTURALE
arch. Vanni Lenna

PROGETTO IMPIANTISTICO
ing. Alberto Massarutto

PROGETTO SICUREZZA
per. ind. Luigi Caoliti

data progetto	Revisione	Data	Motivo
dicembre 2015			

LEGENDA

- Posizione quadro elettrico generale
- Nuove colonnine di erogazione energia elettrica
- Posizione contatori enel
- Palo di illuminazione
- Illuminazione a paletto
- Illuminazione a pavimento lungo il muro in pietrame
- Palo architettonico di illuminazione
- Corda di rame nuda sezione 35mmq
- Tubi corrugati
- Dispersore di terra a croce L=150cm, dim. 80x50x5mm entro pozzetto di dimensioni interne 30x30cm Chiusino in ghisa sferoidale di classe minima C250
- Pozzetto di ispezione in calcestruzzo linee elettriche P.A1.....5 dimensioni interne 40x40cm Chiusino in ghisa sferoidale di classe minima C250
- Pozzetto di ispezione in calcestruzzo linee elettriche P.B1.....4 dimensioni interne 50x50cm Chiusino in ghisa sferoidale di classe minima C250
- Pozzetto di ispezione in calcestruzzo linee elettriche P.C1.....5 dimensioni interne 60x60cm Chiusino in ghisa sferoidale di classe minima C250
- Pozzetto di ispezione in calcestruzzo per alloggiamento elettrovalvole impianto irrigazione P.EV1.....4 dimensioni interne 80x80cm Chiusino in ghisa sferoidale di classe minima C250

PLANIMETRIA GENERALE IMPIANTO ELETTRICO
scala 1:200

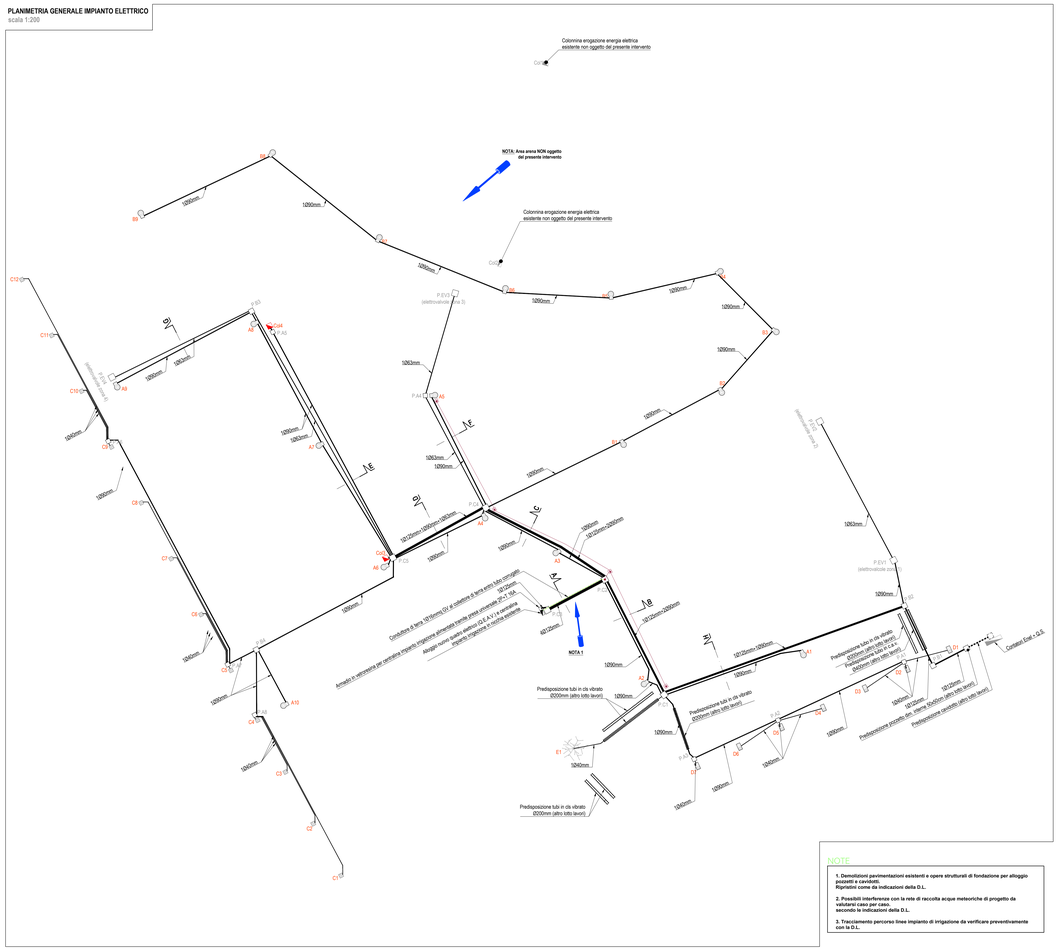

NOTE

1. Demolizioni pavimentazioni esistenti e opere strutturali di fondazione per alloggio pozzetti e dispersori
Dipendono come da indicazioni della D.L.

2. Possibili interferenze con la rete di raccolta acque meteoriche di progetto da valutarsi caso per caso
secondo le indicazioni della D.L.

3. Tracciamento percorso linee impianto di irrigazione da verificare preventivamente con la D.L.

Palo illuminazione mod. ALBERO

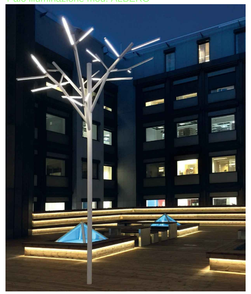

Pali illuminazione mod. CROWN h = 4000 mm

LEDPLUS mod. BB49 - VIALETTO

NUOVE COLONNINE DI EROGAZIONE ENERGIA ELETTRICA mod. VM05

IWAY - VIALETTO INGRESSO VIA ZIRACCO

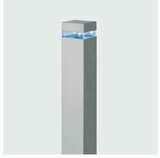

NUOVE COLONNINE DI EROGAZIONE ENERGIA ELETTRICA mod. VM05